



Anlage 1 zu Betra F 736 130

Lageplanskizze

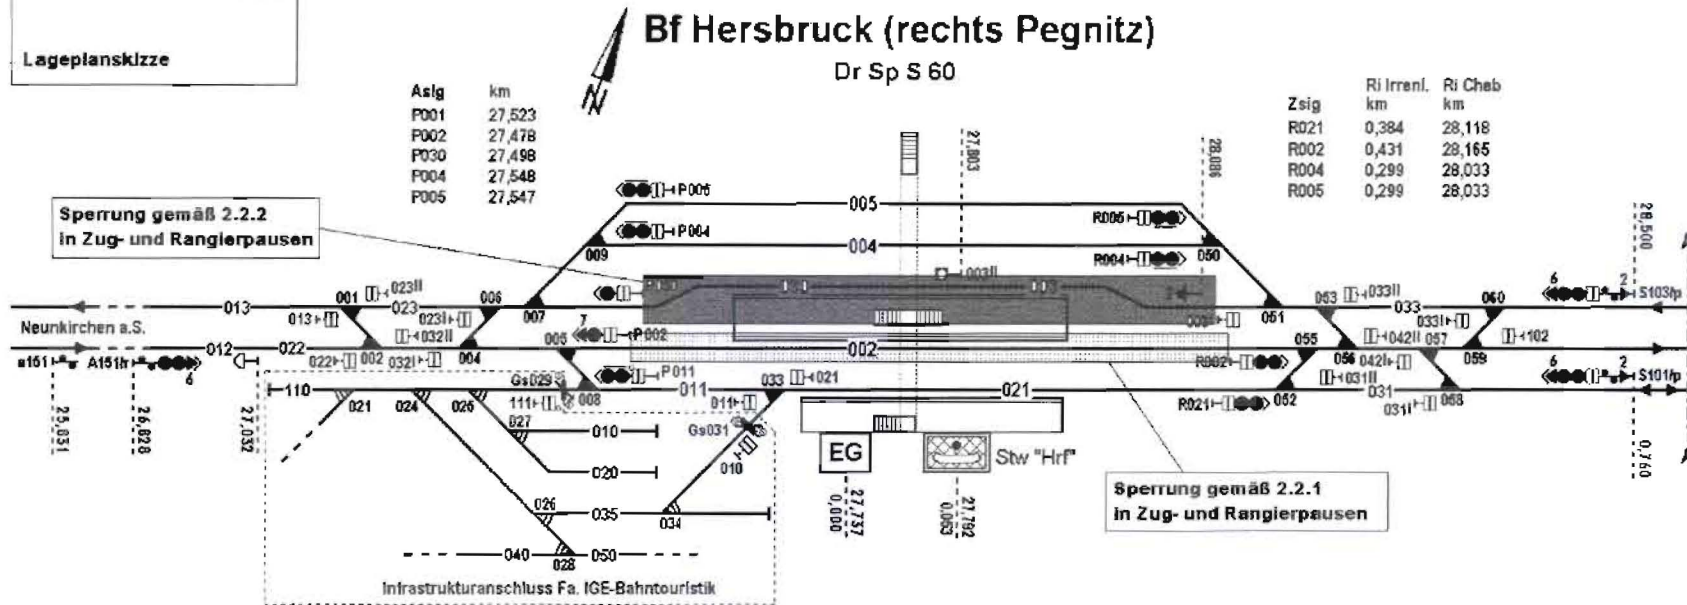

### Bf Hersbruck Ost

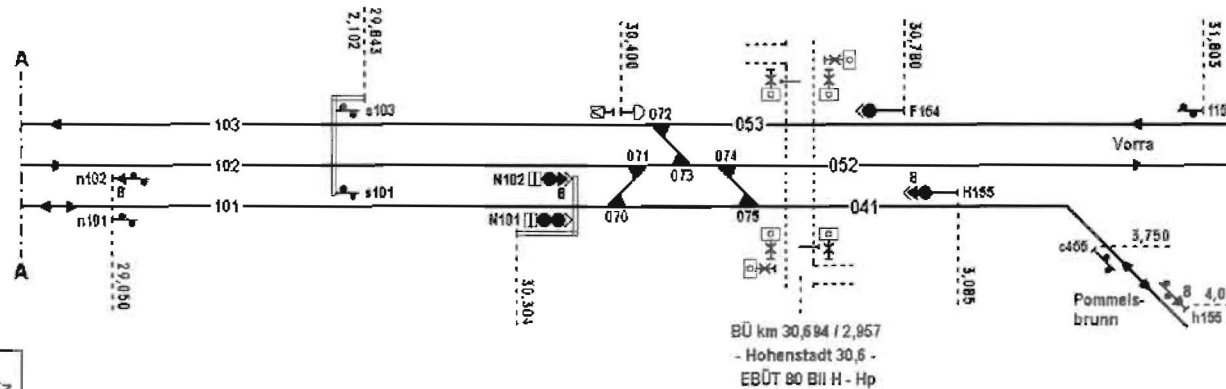

Aufgest: DB Netz - RB Süd  
 I.NP-S-D-NÜR (B) Sz  
 966-3538  
 Stand: Juli 2011